


LICEO CLASSICO STATALE "SOCRATE" EDIFICIO "C" - PIANTA DEL PRIMO PIANO

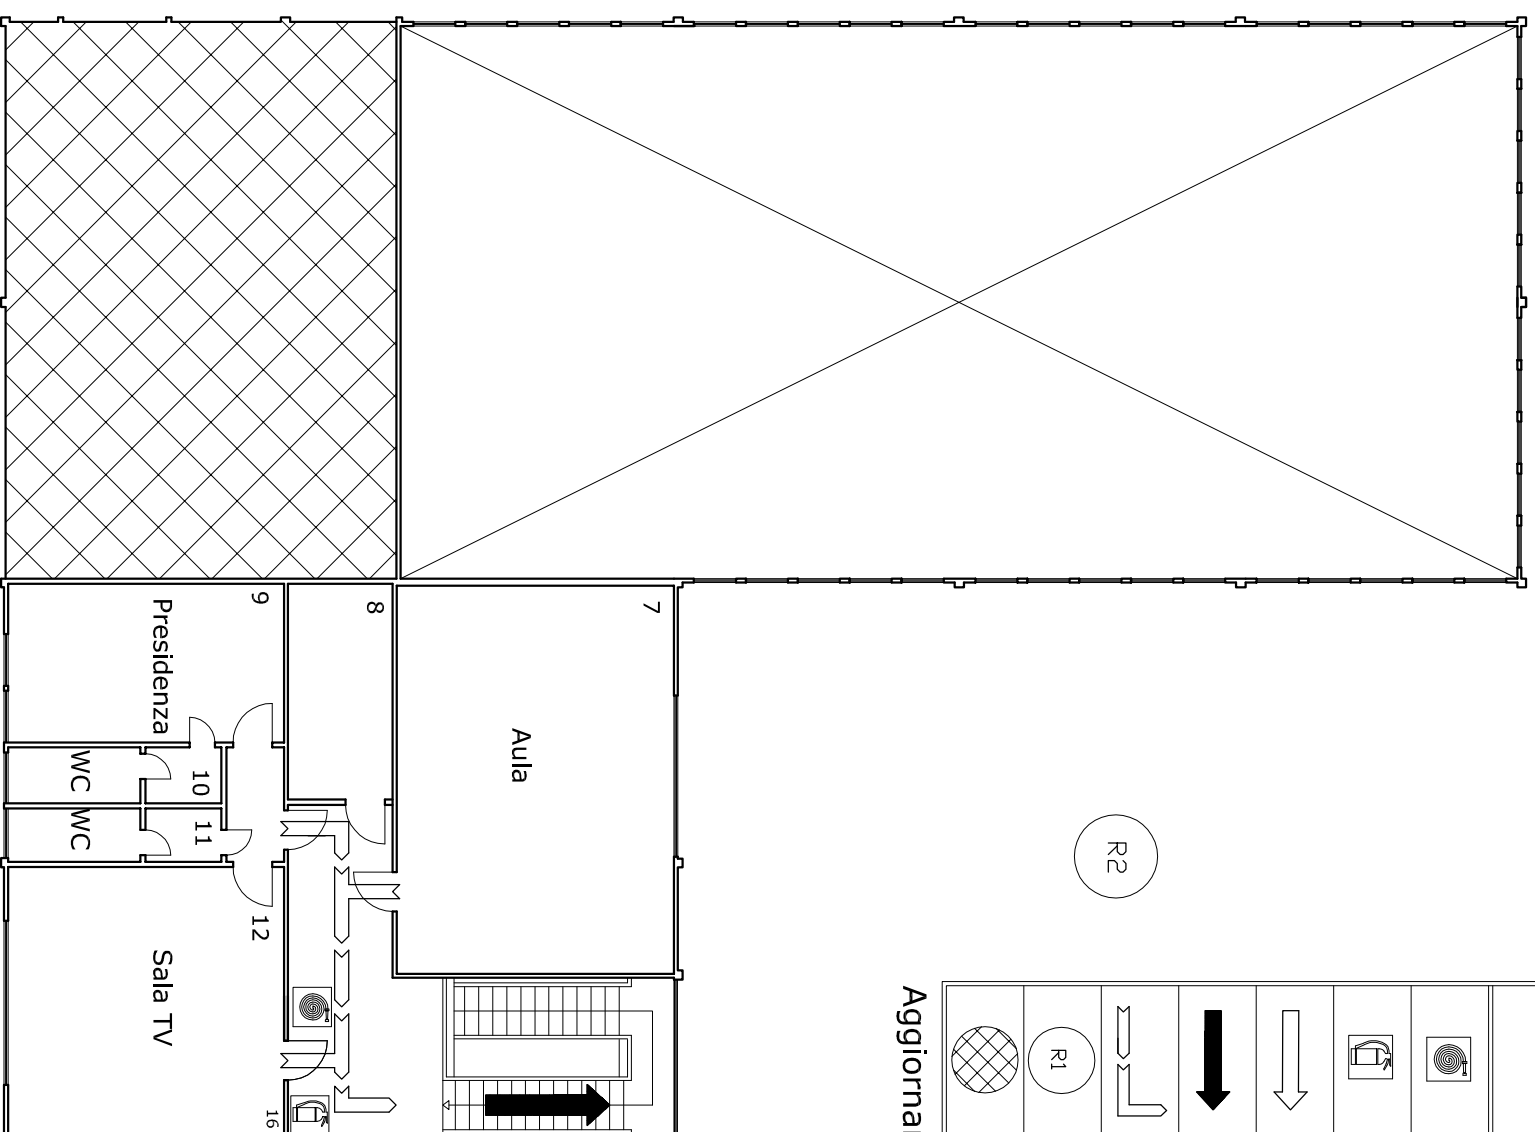

LEGENDA	
	IDRANTE A MURO CON TUBAZIONE FLESSIBILE E LANCIA
	ESTINTORE POSIZIONATO A PARETE
	USCITA ORIZZONTALE
	USCITA VERSO IL BASSO
	PERCORSO PER RAGGIUNGERE LE USCITE DI EMERGENZA
	PUNTO DI RACCOLTA ALL'ESTERNO
	TU SEI QUI

Aggiornamento del 29/10/2010

Scala 1:200